


**DETALLE ZONA DE GASODUCTO**

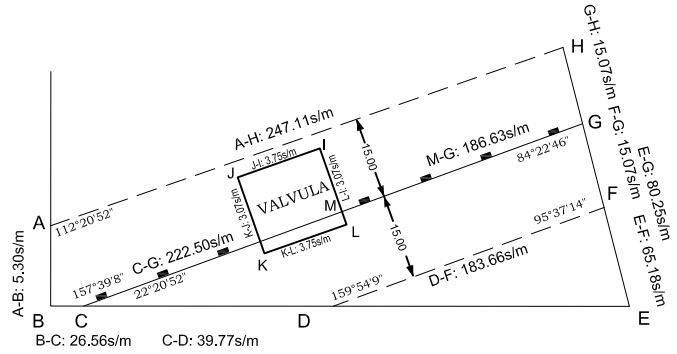


SUPERFICIES AFECTADAS				
RESTRICCION PARCIAL		RESTRICCION TOTAL		SUMATORIA
Conducto	Accesos o Deriv.	Válvulas	Otros	RESTRICCION
0has 64as 17cas		0has 00as 12cas		0has 64as 29cas


PUNTO	LATITUD	LONGITUD	PROGRESIVA	longitud ducto
Entrada (G)	36° 47' 57.87269" S	62° 59' 05.72074" O	Pk XXX+XXX	222.50m
Salida (C)	36° 47' 54.66544" S	62° 59' 13.87908" O	Pk XXX+XXX	
PUNTO	LATITUD	LONGITUD	PROGRESIVA	longitud ducto
Entrada (G)	XXXXXXXXXX	XXXXXXXXXX	Pk XXX+XXX	222.50m
Salida (C)	XXXXXXXXXX	XXXXXXXXXX	Pk XXX+XXX	

Coordenadas Gauss-Krüger faja 5 -Posgar 2007

**CROQUIS SEGUN TITULO Y UBICACION DE LA ZONA DE SERVIDUMBRE**

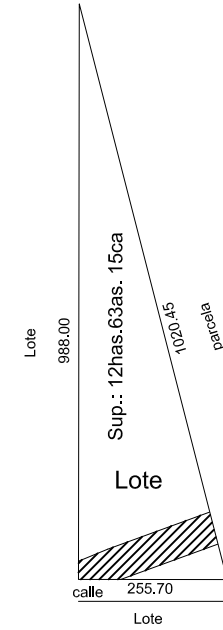

**CROQUIS DE VINCULACION**

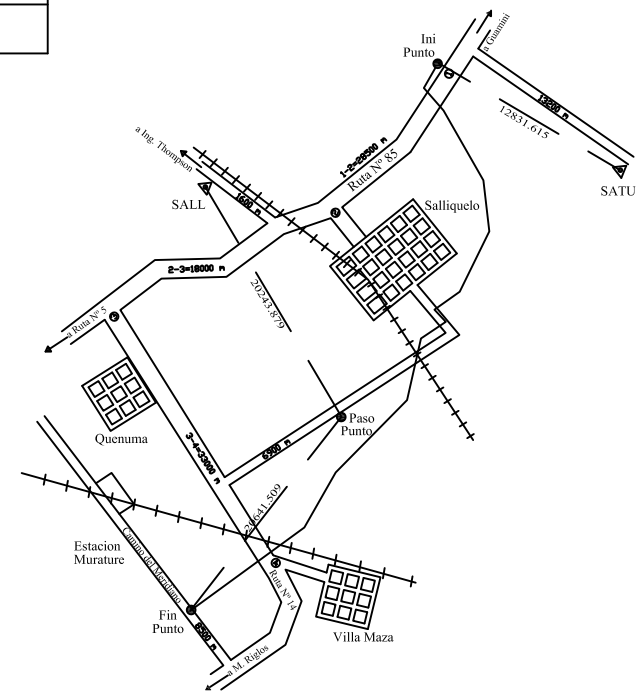

**PLANILLA DE COORDENADAS GEOGRAFICAS**

Punto	Latitud	Longitud	H	h
SATU	36°57'51.67090" S	62°42'16.87190" O	130.620	1.287
Punto Ini	36°51'13.02948" S	62°39'47.73869" O	139.748	1.595
SALL	36°40'17.81570" S	62°56'01.30850" O	140.688	1.298
Punto Paso	36°42'50.41104" S	63°09'14.44789" O	149.411	1.580
Punto Fin	36°43'04.26993" S	63°23'05.99496" O	148.103	1.425

ESCALA 1:7500

PROVINCIA DE BUENOS AIRES	XXX -	-201X
PARTIDO:	Nomenclatura Catastral de Origen	
LUGAR:	CIRC.:	PARC.:
OBJETO: Mensura zona de Gasoducto	Partida Inmobiliaria	

**PROPIETARIOS:**

**INSCRIPCION DOMINIAL:**

**BIEN:**

**NOTAS:**

- Los ángulos no indicados son rectos o suplementarios
- Domicilio del propietario : lugar mensurado
- V°B° CPA N° de fecha / 201X
- Plano antecedente
- La ubicación de la zona de seguridad del gasoducto está referida a hechos existentes.
- Esta servidumbre se constituye a favor de XXXXXXX. La zona de seguridad del gasoducto no modifica el estado parcelario del bien.
- Gasoducto
- Presión de operación: XX kg/cm2
- Longitud: XX.X km.
- Visación ENARSA N°
- Visación Departamento Topográfico: Vinculación N°

Cantidad de Parcelas: 1 (Una)  
Fecha de mensura: Agosto 2016

Agrimensor - Mat. xxxx

**RESTRICCIONES:**

EN LA ZONA DE SERVIDUMBRE DE GASODUCTO, DE AFECTACION PARCIAL, NO SE PERMITIRAN LA EXISTENCIA DE CONSTRUCCIONES DE NINGUN TIPO A 15.00mts. A CADA LADO DEL EJE DE LA CAÑERIA NO PODRAN REALIZARSE PLANTACIONES DE ARBOLES A 10.00mts. A CADA LADO DEL EJE DE LA CAÑERIA. SE DEBERA PERMITIR EL ACCESO LA TRANSITABILIDAD, PARA EFECTUAR EL MANTENIMIENTO Y EVENTUALES REPARACIONES, PARA OPERAR A PROFUNDIDADES MAYORES DE 0.40mts. EN LA ZONA DE SEGURIDAD SE DEBERA SOLICITAR AUTORIZACION PREVIA A XXXX. DICHAS CIRCUNSTANCIAS DEBERAN CONSTAR EN TODAS LAS ESCRITURAS TRASLATIVAS DE DOMINIO.

**NOTAS OFICIALES:**

- El presente plano se tramitó bajo el N° provisorio: P - - 2016

<b>NOMENCLATURA CATASTRAL</b>	Cumple Disp.N°313/04
PARTIDO:	
CIRCUNSCRIPCION:	
PARCELA AFECTADA:	
La Plata / /201X	